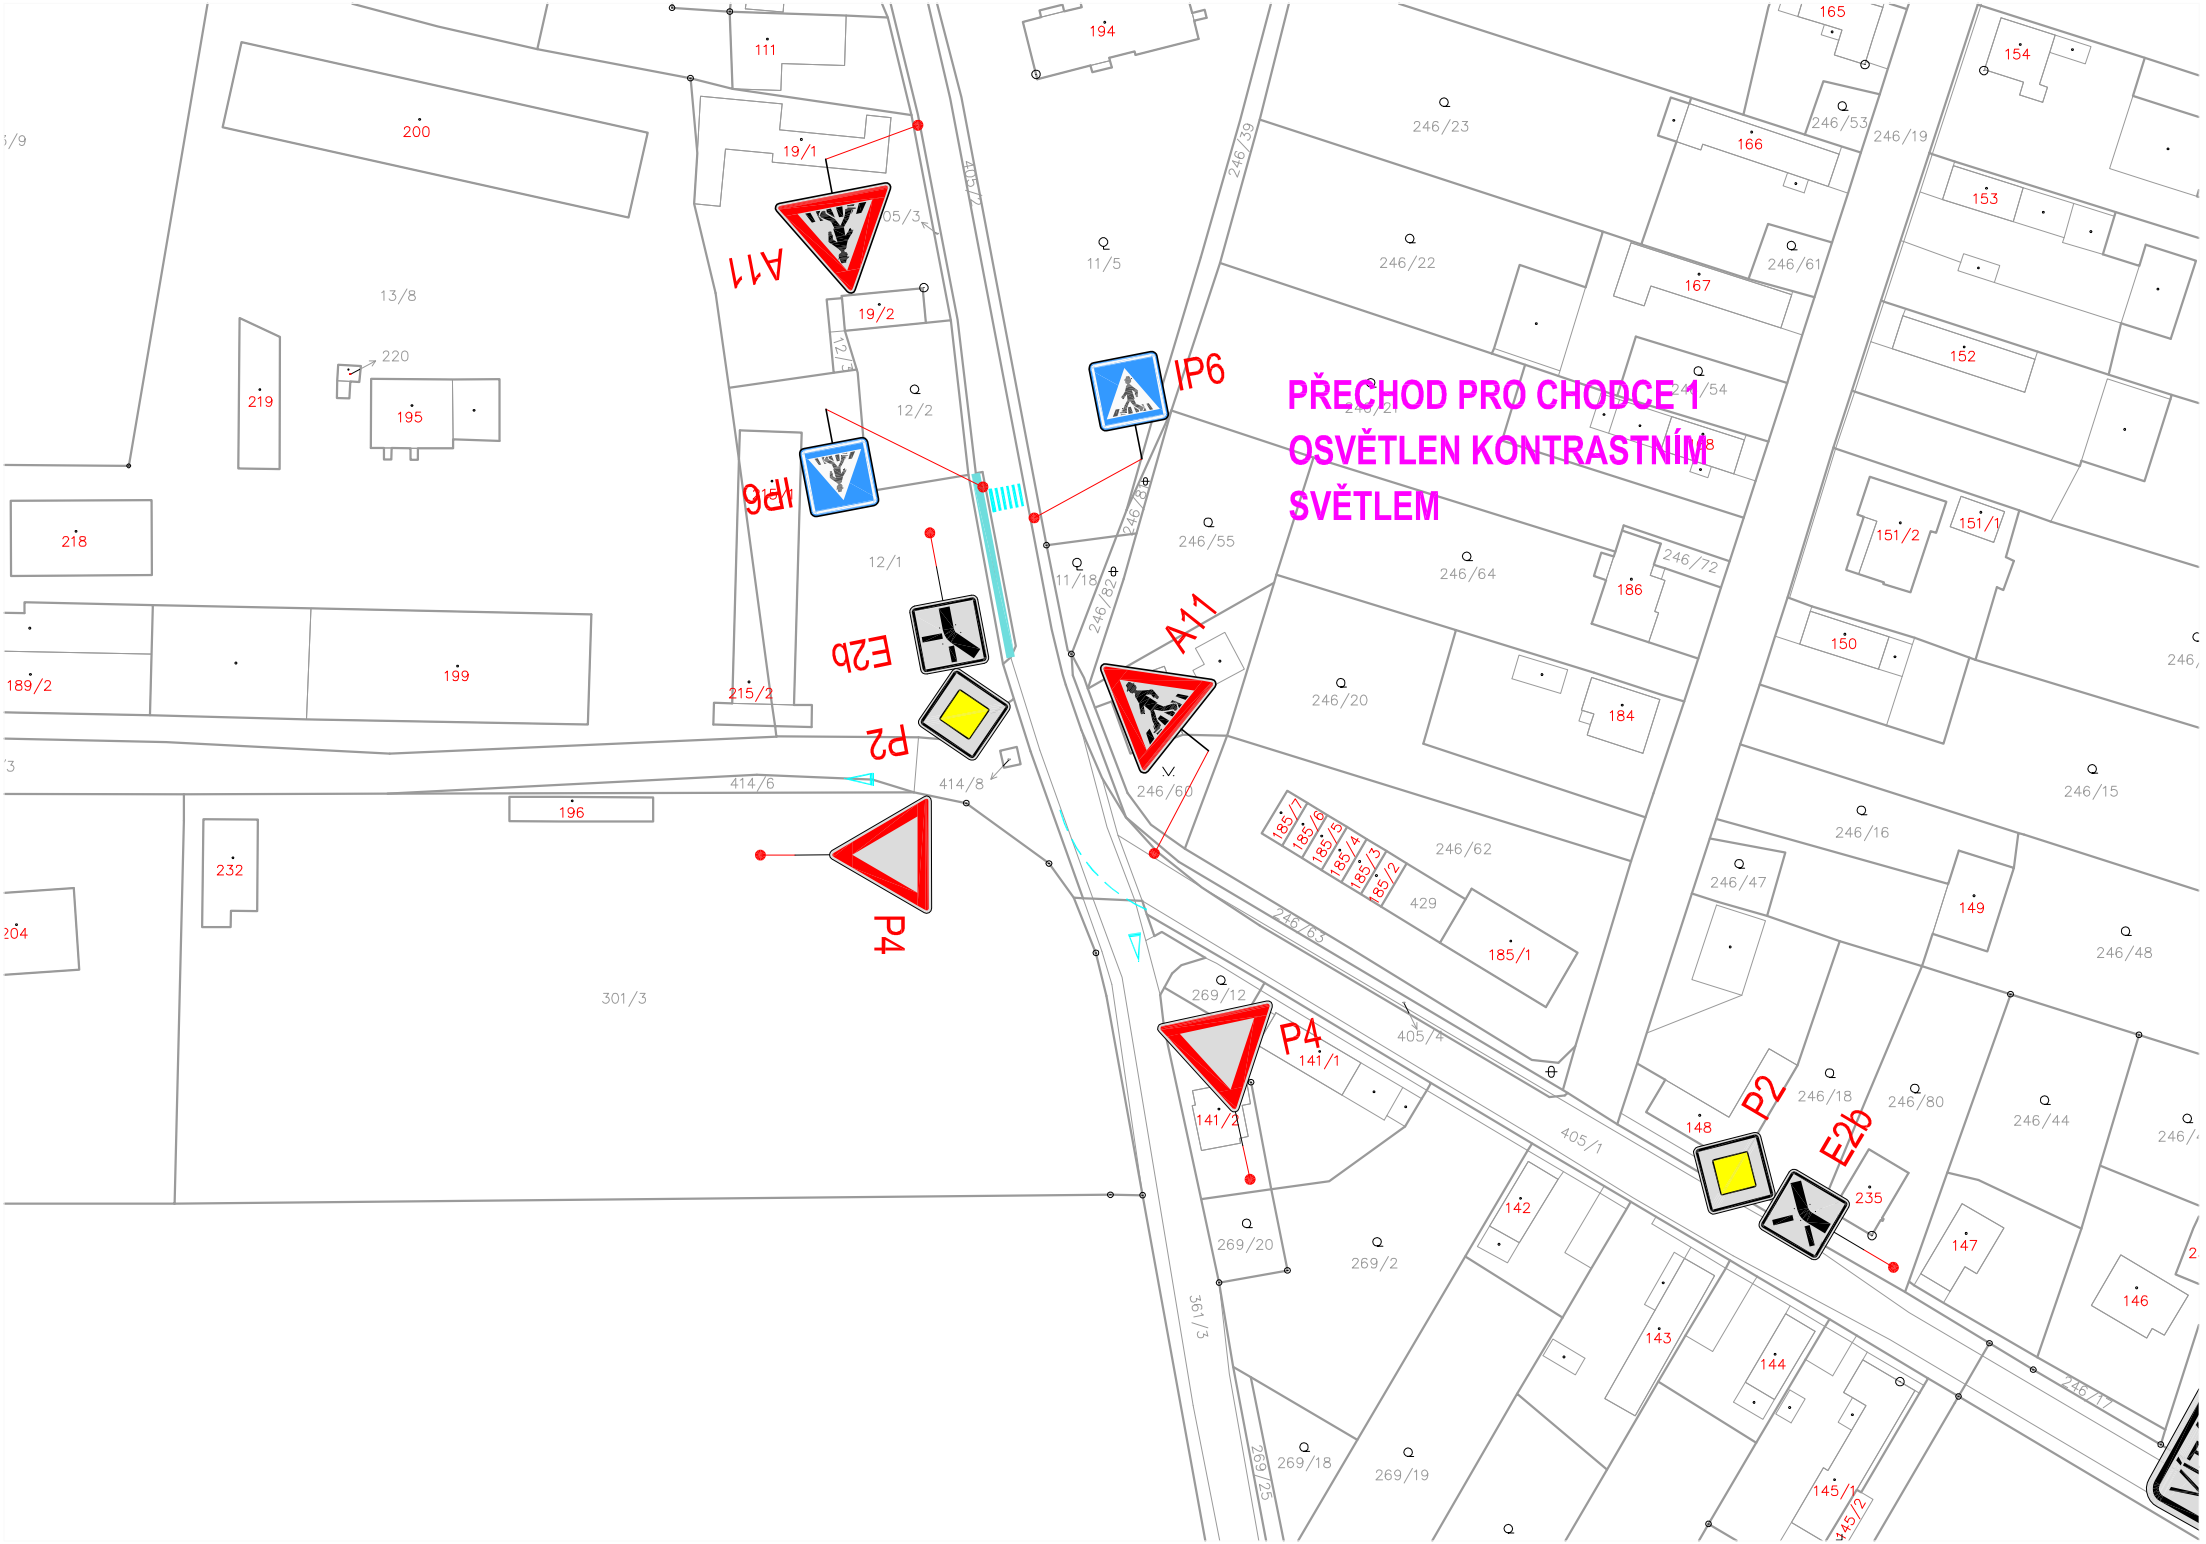
PŘECHOD PRO CHODCE 1
OSVĚTLEN KONTRASTNÍM
SVĚTLEM
A11
IP6
E2b
P2
P4
A11
IP6
P4
P2
E2b
P4