


ÚZEMNÍ PLÁN ŽLUNICE

Hlavní výkres

M 1 : 5000

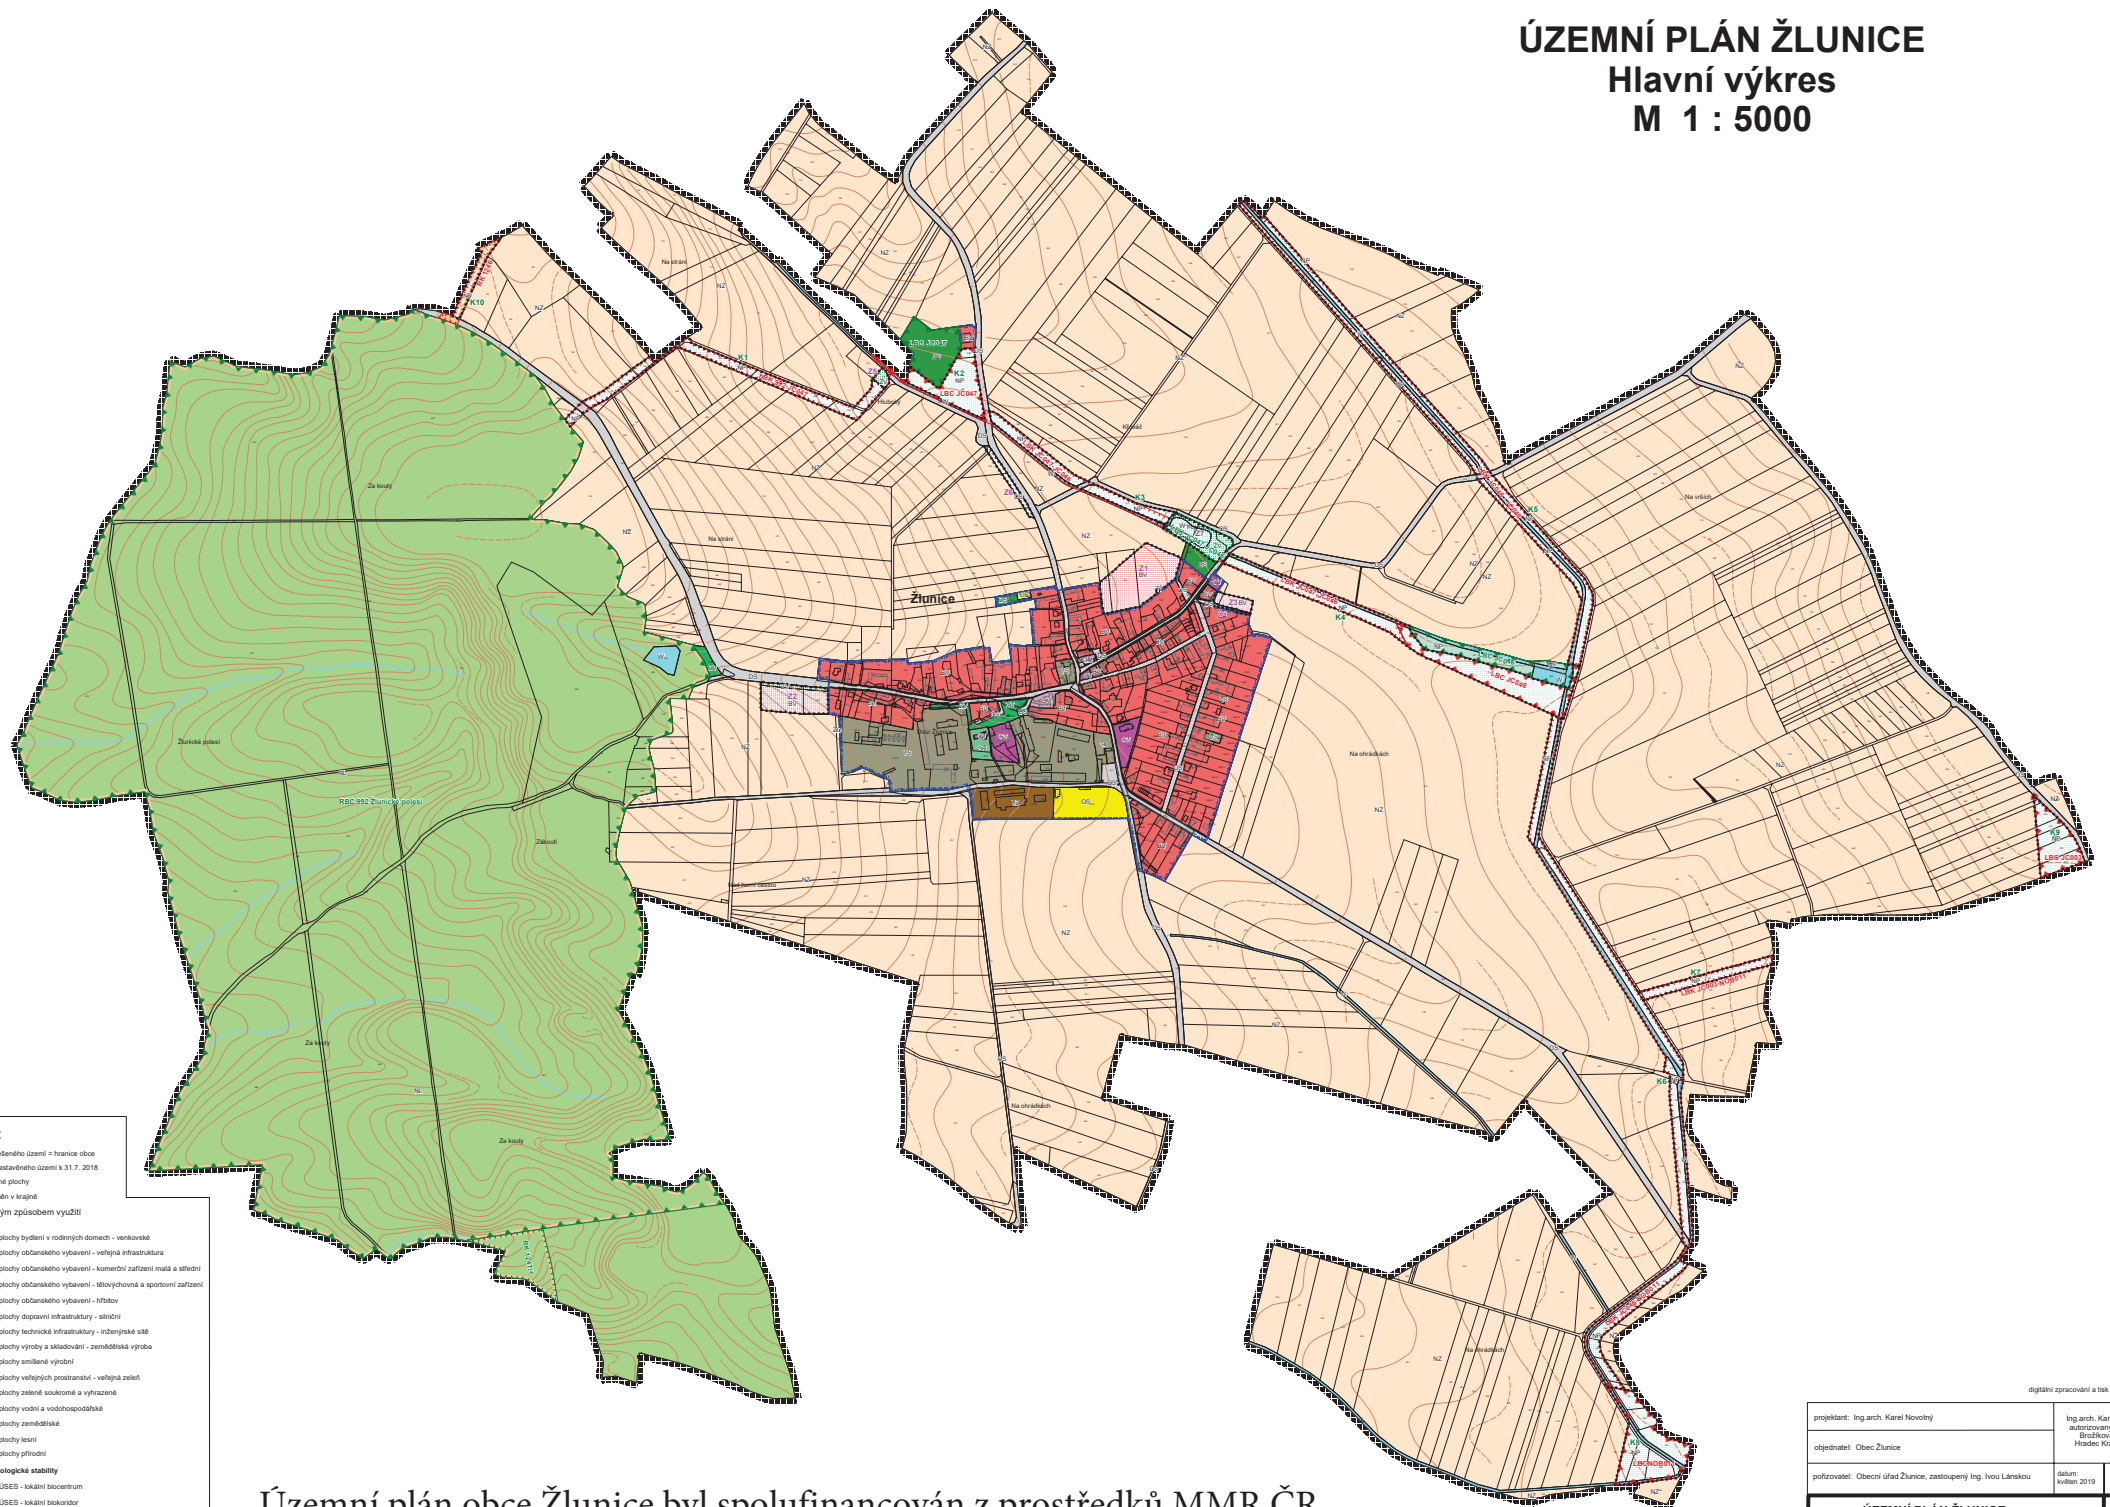

digitální zpracování a tisk **GPIUS**

projektant: Ing. arch. Karel Novotný	Ing. arch. Karel Novotný autORIZOVANÝ ARCHITEKT Ibražčova 1684 Hradec Králové 12
objednatel: Obec Žlunice	
pořizovatel: Obecní úřad Žlunice, zastoupený Ing. Ivou Láskou	datum: květen 2019
ÚZEMNÍ PLÁN ŽLUNICE	
Hlavní výkres	
2	

Územní plán obce Žlunice byl spolufinancován z prostředků MMR ČR

Legenda:

- hranice řešeného území = hranice obce
- hranice zastavěného území k 31.7.2018
- zastavěné plochy
- plochy změn v krajině
- Plochy s rozdílným způsobem využití**
- BV plochy bydlení v rodinných domech - venkovské
- OB plochy občanského vybavení - veřejná infrastruktura
- OB plochy občanského vybavení - komerční zařízení malá a střední
- OB plochy občanského vybavení - tělocvičny a sportovní zařízení
- OB plochy občanského vybavení - hřbitov
- OB plochy dopravní infrastruktury - silniční
- OB plochy technické infrastruktury - inženýrské sítě
- OB plochy výroby a skladování - zemědělská výroba
- OB plochy smíšené výroby
- ZV plochy veřejných prostranství - veřejná zeleň
- ZV plochy zeleně současně a vyřezané
- W plochy vodní a vodohospodářské
- ZP plochy zemědělské
- ZS plochy lesní
- ZD plochy přírodní
- Územní systém ekologické stability**
- ÚSES - lokální biocentrum
- ÚSES - lokální biokoridor
- ÚSES - regionální biocentrum
- ÚSES - regionální biokoridor