



Vodohospodářské služby RT, s.r.o.
Horní Lánov 61
543 41 Lánov

KANALIZAČNÍ ŘÁD KANALIZACE

ŽLUNICE

ZMĚNA 11/2016

Vlastník : Obec Žlunice
Kraj : Královéhradecký
Datum : listopad 2016



KANALIZAČNÍ ŘÁD KANALIZACE ŽLUNICE ZMĚNA 11/2016

**(podle zákona č. 274/2001 Sb., o vodovodech
a kanalizacích pro veřejnou potřebu
a prováděcí vyhlášky č. 428/2001 Sb., k tomuto zákonu)**

LISTOPAD 2016



OBSAH

- 1. Titulní list změny kanalizačního řádu**
- 2. Účel změny kanalizačního řádu**
- 3. Popis kanalizace**
- 4. Kontrola odpadních vod u sledovaných producentů**
- 5. Grafické přílohy**
 - 5.1. Situace kanalizace – aktualizace 11/2016**



1. TITULNÍ LIST DODATKU KANALIZAČNÍHO ŘÁDU

NÁZEV OBCE A PŘÍSLUŠNÉ STOKOVÉ SÍTĚ :

Ž L U N I C E

IDENTIFIKAČNÍ ČÍSLO MAJETKOVÉ EVIDENCE STOKOVÉ SÍTĚ (PODLE VYHLÁŠKY č. 428/2001 Sb.) :

Žlunice – jednotná kanalizace : 5207-797707-00272451-3/1

Působnost tohoto kanalizačního řádu se vztahuje na vypouštění odpadních vod do stávající stokové sítě obce Žlunice.

Vlastník kanalizace	:	Obec Žlunice
Identifikační číslo (IČ)	:	00272451
Sídlo	:	č.p. 138, 507 34 Žlunice
Provozovatel kanalizace	:	Vodohospodářské služby RT, s.r.o.
Identifikační číslo (IČ)	:	27461556
Sídlo	:	Horní Lánov 61, 543 41 Lánov
Zpracovatel kanalizačního řádu	:	Vodohospodářské služby RT, s.r.o. Horní Lánov 61, 543 41 Lánov IČ: 27461556 Tel.: 499 426 515
Datum zpracování	:	listopad 2016

Záznamy o platnosti kanalizačního řádu :

Změna kanalizačního řádu byla schválena podle § 14 zákona č. 274/2001 Sb., rozhodnutím místně příslušného vodoprávního úřadu MěÚ Jičín, odboru životního prostředí.

č. j. ze dne

.....
razítko a podpis schvalujícího úřadu

2. ÚČEL ZMĚNY KANALIZAČNÍHO ŘÁDU

Touto změnou je aktualizován původní Kanalizační řád kanalizace obce Žlunice zpracovaný v červnu 2013.

V rámci kamerového monitoringu, který postupně probíhá od roku 2015, byly zjištěny nové skutečnosti ohledně vedení tras jednotlivých kanalizačních sběračů. Změna tato zjištění zohledňuje v textu týkajícího se specifikace materiálů, profilů a délek jednotlivých sběračů stokové sítě a v grafické příloze (situace kanalizace).

Dále byl upraven seznam pravidelně sledovaných producentů odpadních vod. Vzhledem k charakteru vypouštěných OV (pouze splaškové vody) byly ze seznamu vyřazeny bytové domy č.p.141 a 146.

Ostatní části kanalizačního řádu zůstávají beze změny.

Na novou kanalizaci se bez výjimek vztahují všechna ustanovení a podmínky kanalizačního řádu, který byl schválen Rozhodnutím Městského úřadu Jičín, odboru životního prostředí pod č.j. ŽP-01/20159/2013/Šk dne 04.06.2014.

3. POPIS KANALIZACE

Obec Žlunice má soustavnou kanalizační síť, která pokrývá v podstatě celou zástavbu obce. Existující kanalizace je vzhledem ke geomorfologickým poměrům řešena jako gravitační, jednotná.

Z převážné většiny byla kanalizace vybudovaná z betonových trubek v profilech DN 300 ÷ 1000. Později bylo několik sběračů postaveno i z PVC potrubí DN 250 ÷ 300.

Délky vybudovaných sběračů :

STOKA	PROFIL	MATERIÁL	DÉLKA PROFILU	DÉLKA STOKY
			m	m
"A"	400	beton	219,0	
	500	beton	149,0	
	600	beton	173,0	
	800	beton	343,0	
	1000	beton	132,0	1 016,0



"A1"	300	beton	75,0	
	400	beton	295,0	370,0
"A2"	400	beton	500,0	502,0
"A2-1"	300	beton	227,0	227,0
"A2-1-1"	300	beton	110,0	110,0
"A2-2"	300	beton	390,0	387,0
"A3"	300	beton	245,0	246,0
"A4"	250	PVC	145,0	
	300	PVC	45,0	190,0
"A5"	300	beton	184,0	
	400	beton	67,0	251,0
"A6"	400	beton	13,0	
	600	beton	47,0	60,0
"A6-1"	300	beton	13,0	13,0
"A7"	300	beton	102,0	
	400	beton	41,0	143,0
"A8"	250	PVC	23,0	
	300	beton	103,0	
	400	beton	118,0	244,0
"A8-1"	300	beton	14,0	14,0

Celková délka kanalizace v obci Žlunice je tedy cca 3,773 km.



4. KONTROLA ODPADNÍCH VOD U SLEDOVANÝCH PRODUCENTŮ


Při kontrole jakosti vypouštěných odpadních vod se provozovatel kanalizace řídí zejména ustanoveními § 18 odst. 2, zákona 274/2001 Sb., § 9 odst. 3) a 4 a § 26 vyhlášky 428/2001 Sb.

VÝČET A INFORMACE O SLEDOVANÝCH PRODUCENTECH

(k datu schválení kanalizačního řádu)

Mezi pravidelně sledované producenty byly zařazeni následující subjekty produkující buď technologické odpadní vody, nebo větší množství vod splaškových :

- **Jatka Jezdinský č.p. 29** – kontrola provozu čistírny odpadních vod BIO CLEANER BC350 a odlučovače tuků LE 4k, kontrola četnosti odvozu čistírenských kalů a tuků z odlučovače.
- **AGRO Žlunice** – kontrola provozu biodiskové čistírny odpadních vod, septiků, odlučovače tuků a odlučovače ropných látek. Kontrola četnosti odvozu kalů z ČOV a ze septiků; odvozu tuků z odlučovače; odvozu zachycených ropných látek.

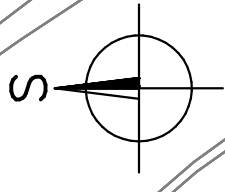


SEZNAM VYBRANÝCH PRODUCENTŮ:

č.p. 29 - Jatka Jezdinský

č.p. 50 - AGRO Žlunice

Žlunice

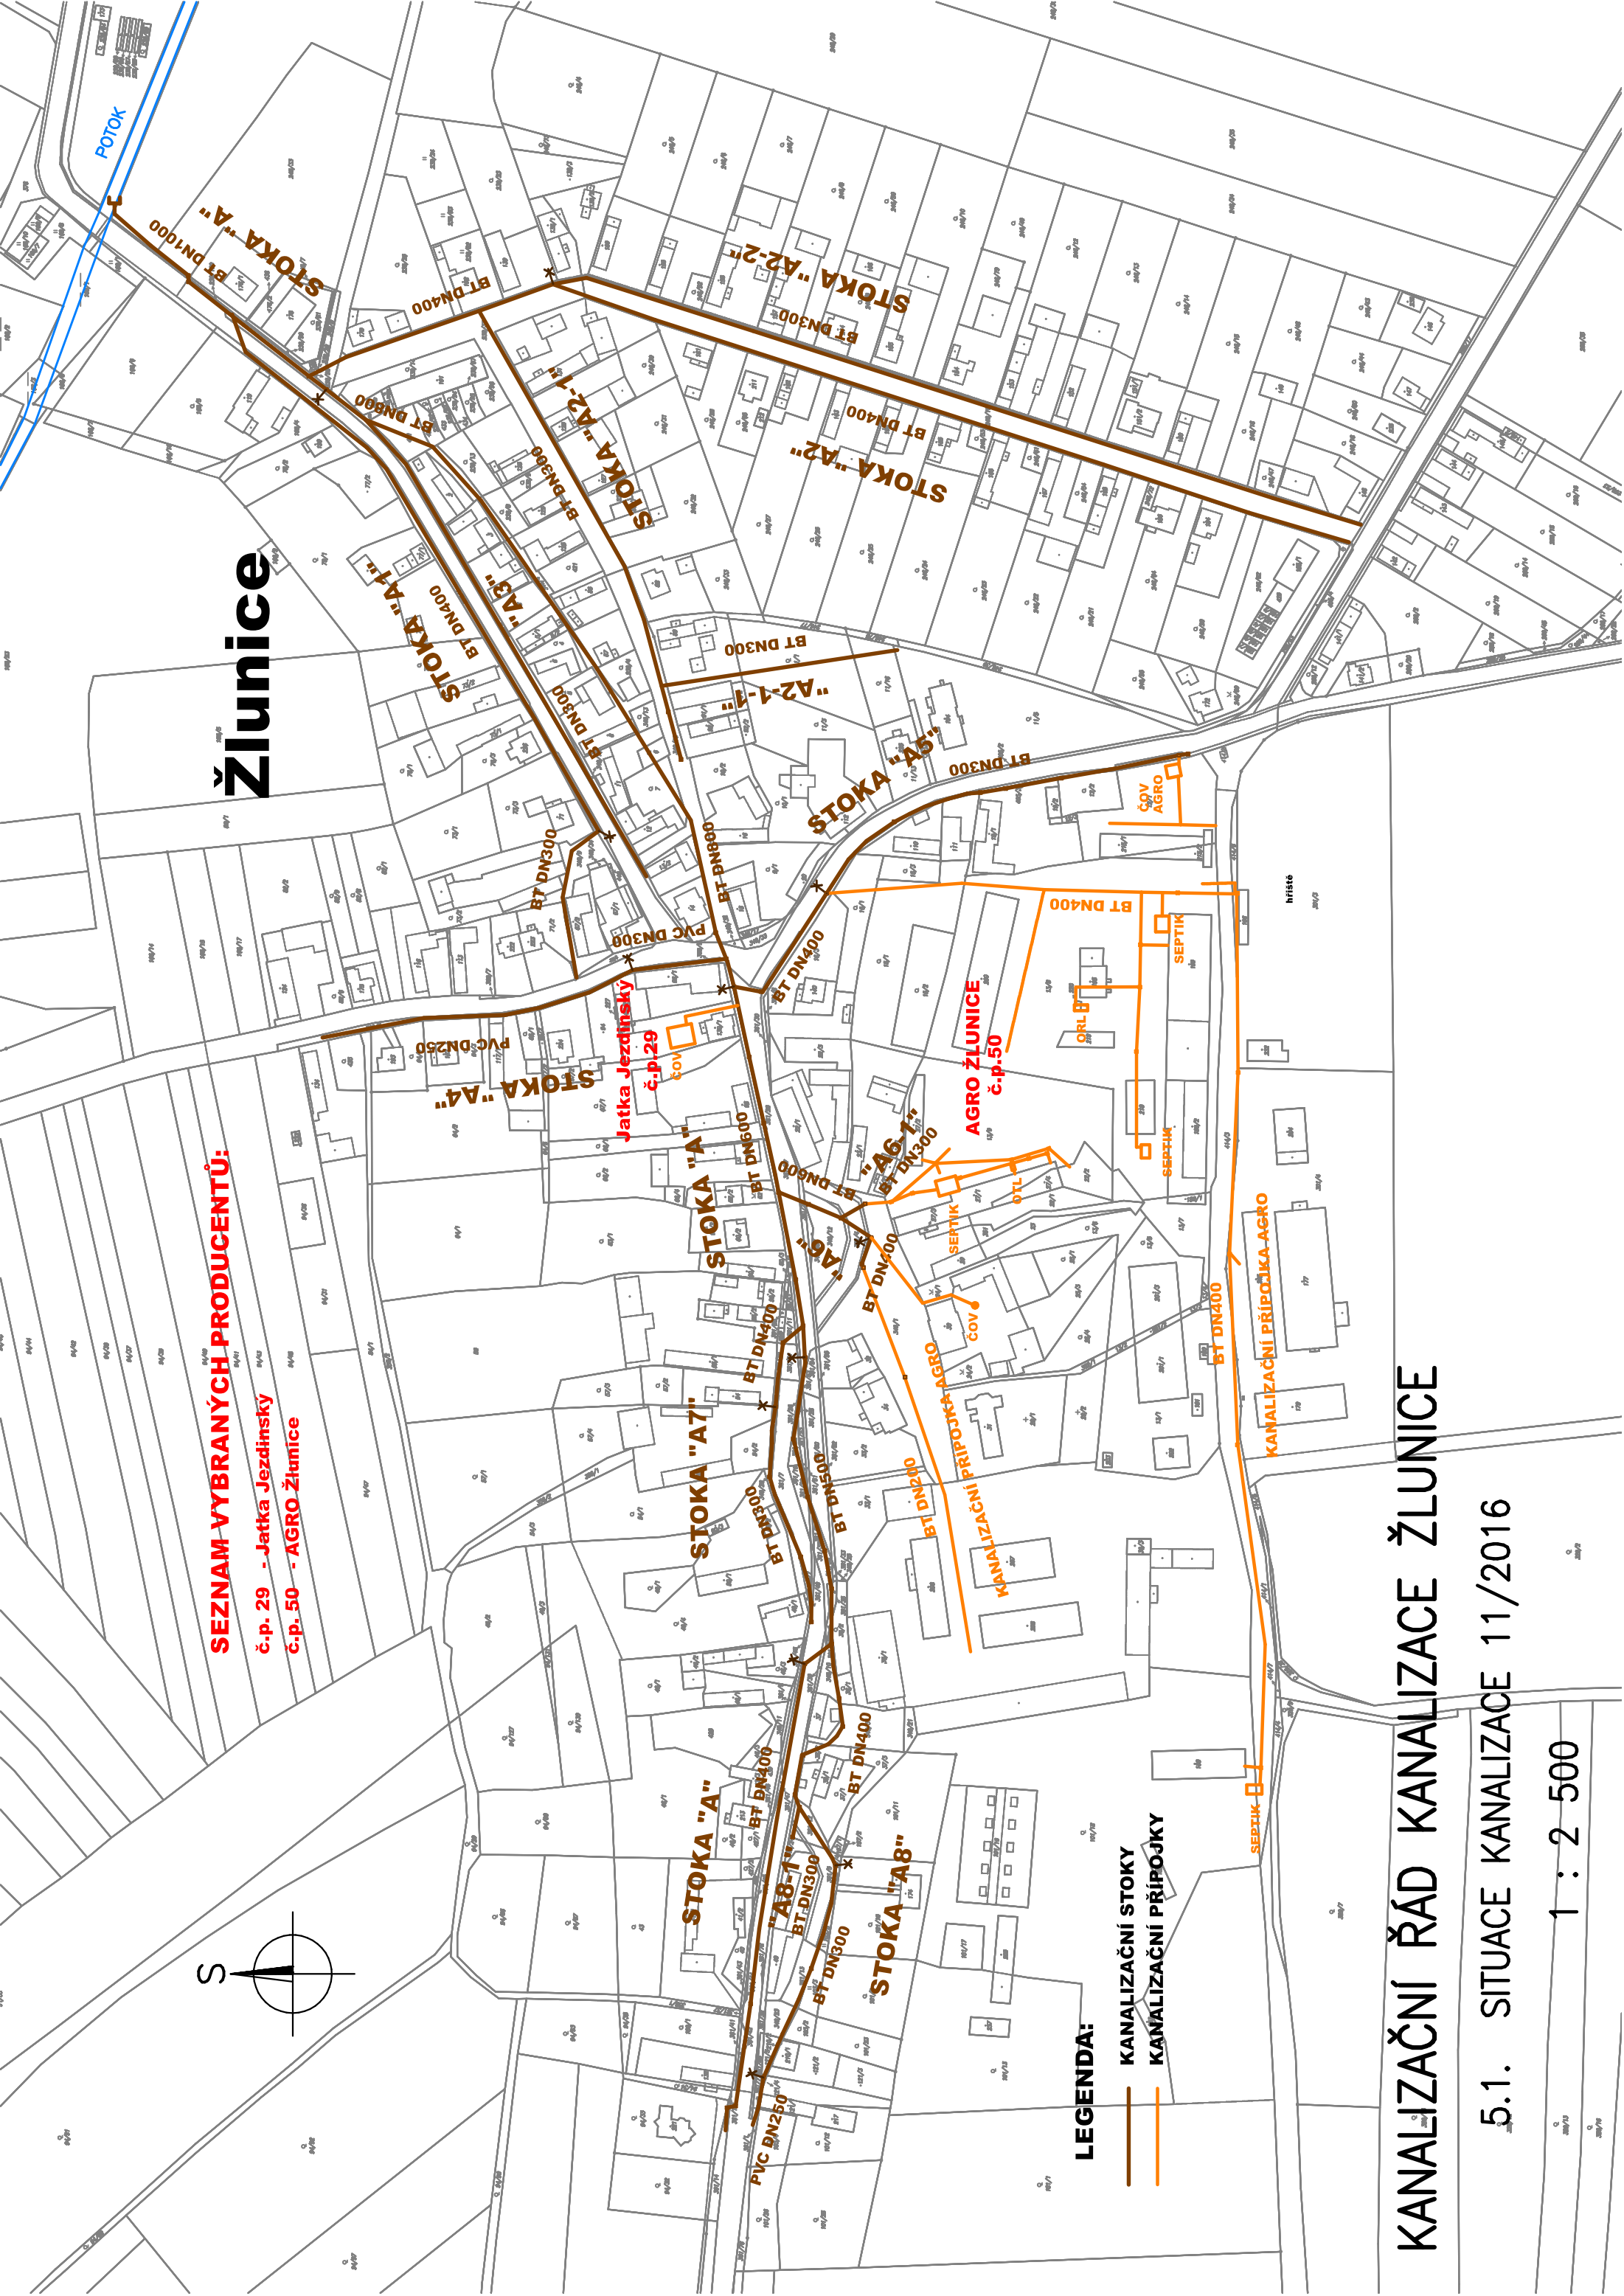

LEGENDA:

- KANALIZAČNÍ STOKY
- KANALIZAČNÍ PŘÍPOJKY

KANALIZAČNÍ ŘÁD KANALIZACE ŽLUNICE

5.1. SITUACE KANALIZACE 11/2016

1 : 2 500