


ÚZEMNÍ PLÁN ŽLUNICE

Technická infrastruktura - energetika, telekomunikace

M 1 : 5000

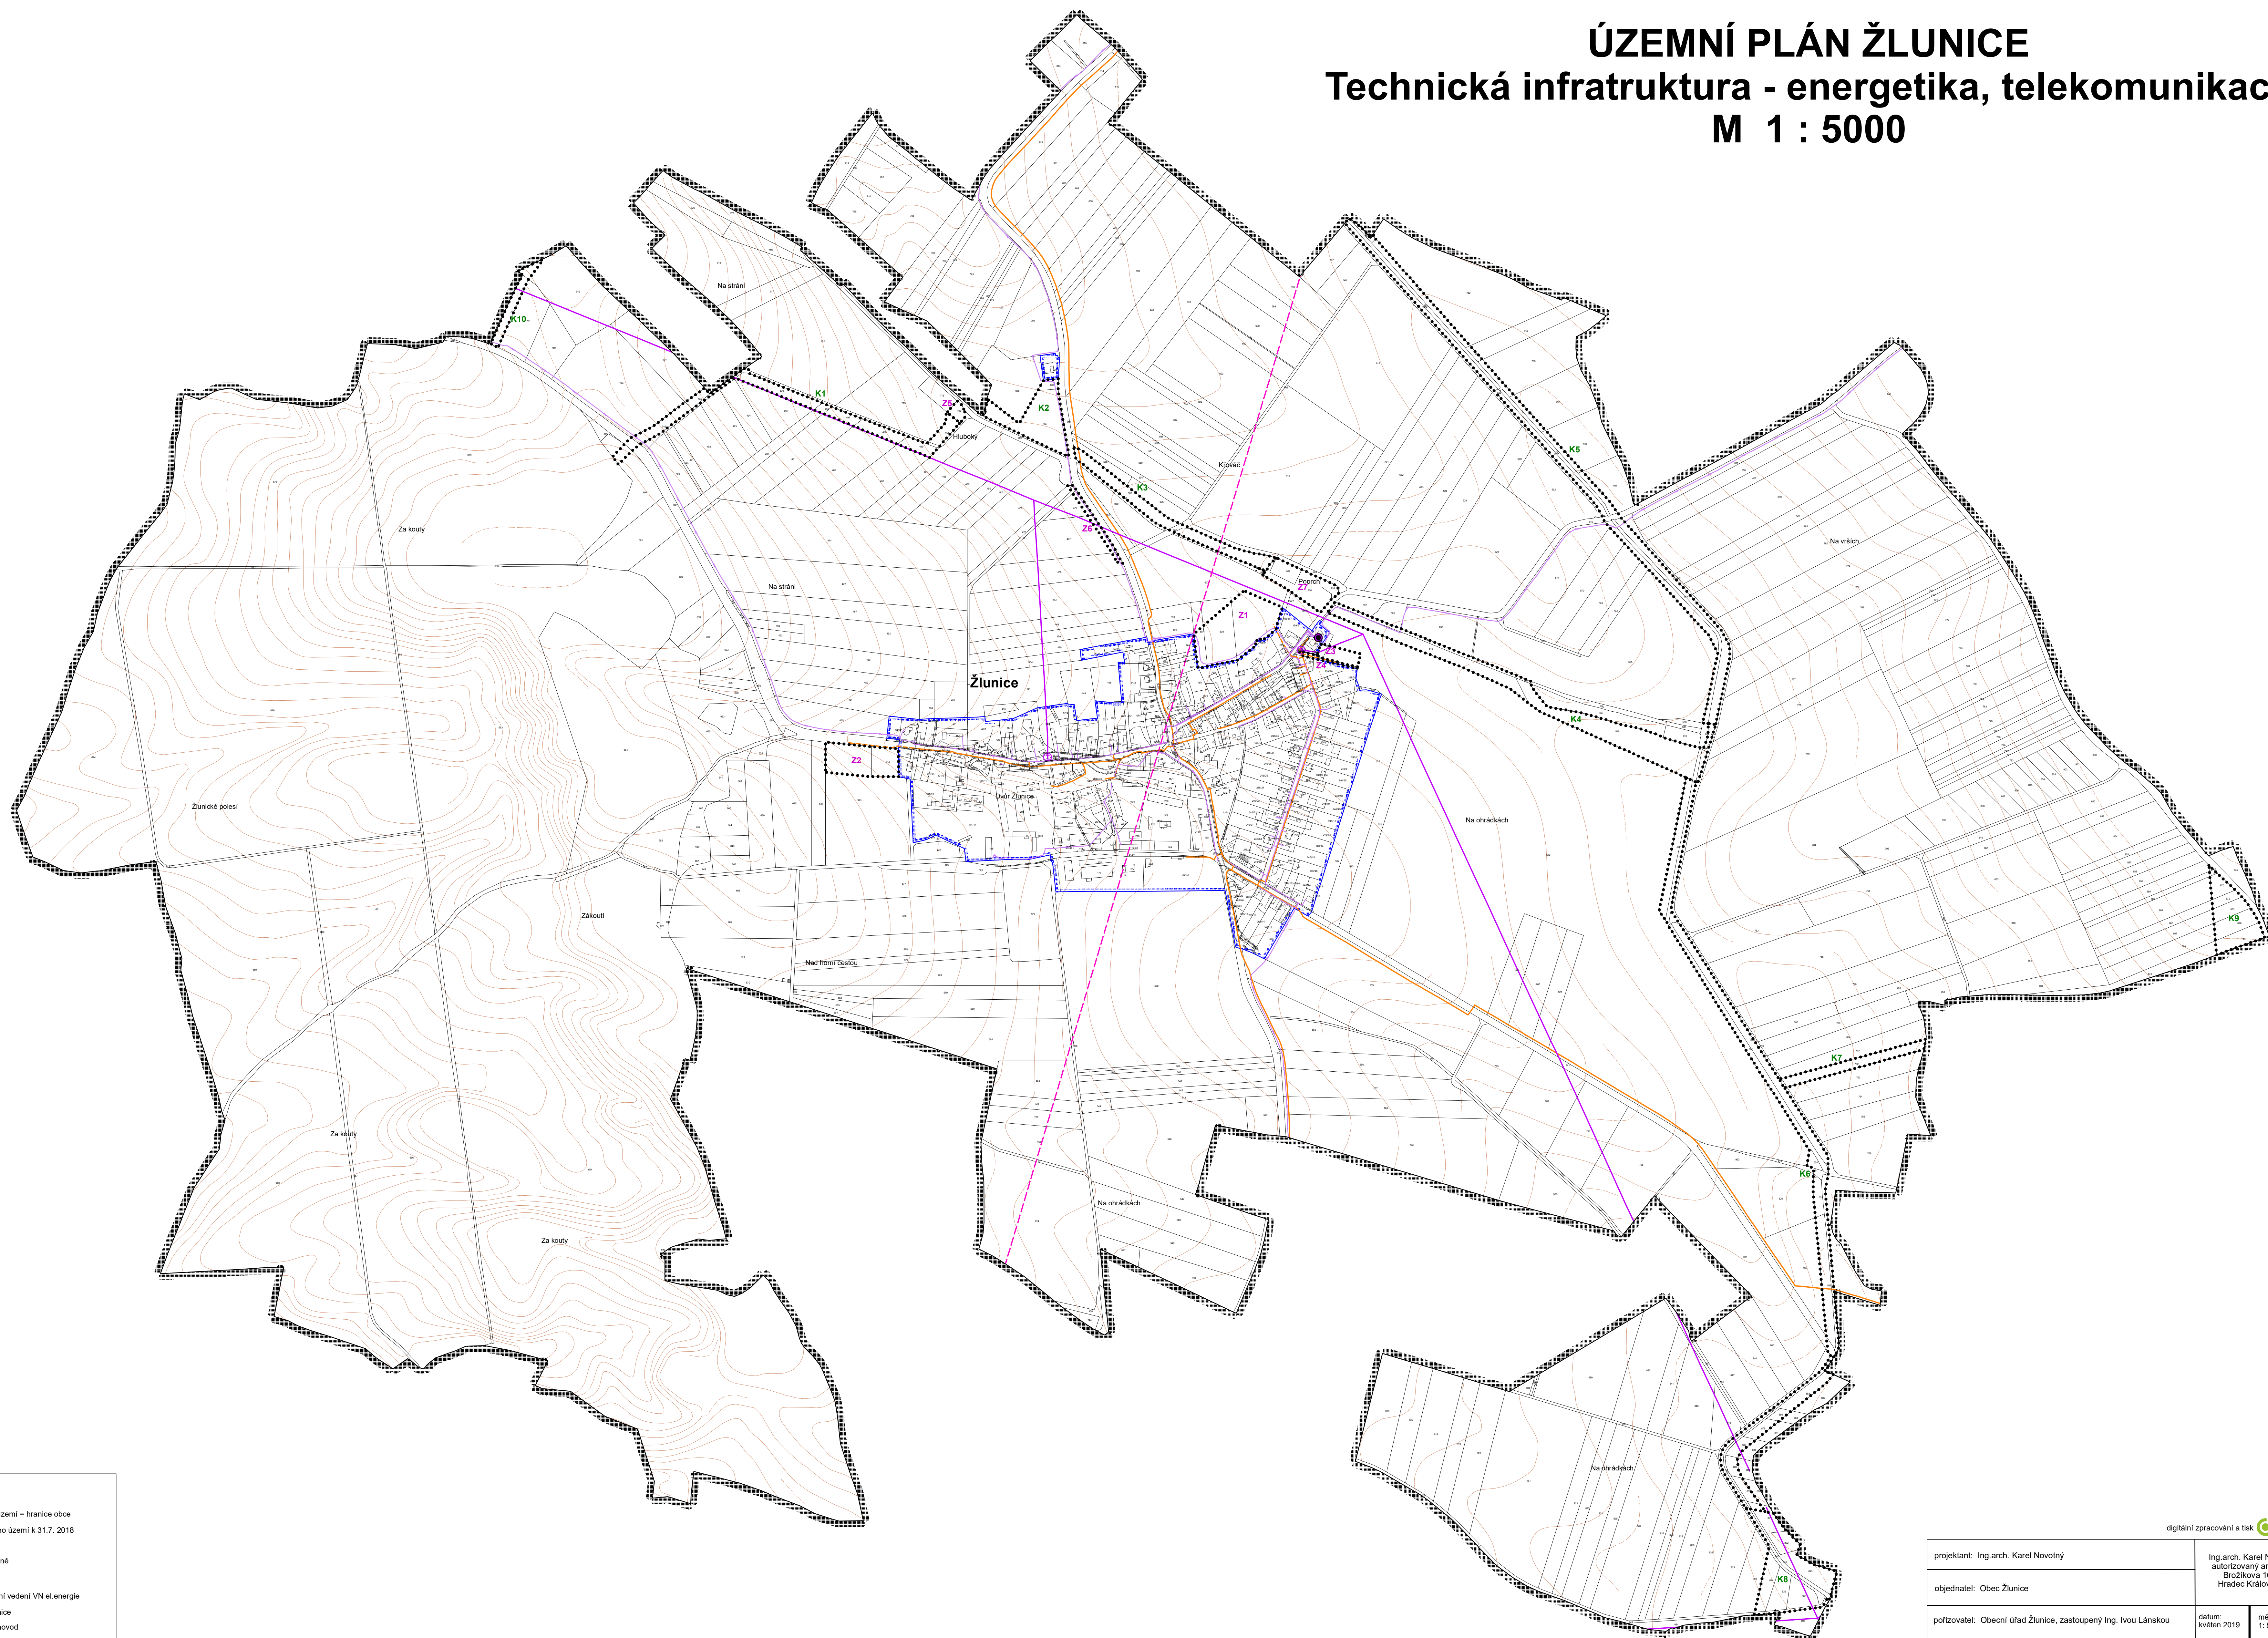

Legenda:

- | | |
|---|--|
|  | hranice řešeného území = hranice obce |
|  | hranice zastavěného území k 31.7. 2018 |
|  | zastavěné plochy |
|  | plochy změn v krajině |
| stav | návrh |
|  |  nadzemní vedení VN el.energie |
|  |  trafostanice |
|  |  STL plynovod |
|  |  kabelové komunikační vedení O2 |
|  |  komunikační trafost. O2 |
|  |  radiorelové zařízení |

digitální zpracování a tisk  **GPlus**

projektant: Ing.arch. Karel Novotný	Ing.arch. Karel Novotný autORIZOVANÝ architekt Brožíkova 1684 Hradec Králové 12	
objednatel: Obec Žlunice		
pořizovatel: Obecní úřad Žlunice, zastoupený Ing. Ivou Lánskou	datum: květen 2019	měřítko: 1 : 5000
ÚZEMNÍ PLÁN ŽLUNICE Technická infrastruktura - energetika, telekomunikace		