


ÚZEMNÍ PLÁN ŽLUNICE
Koordinační výkres
M 1 : 5000

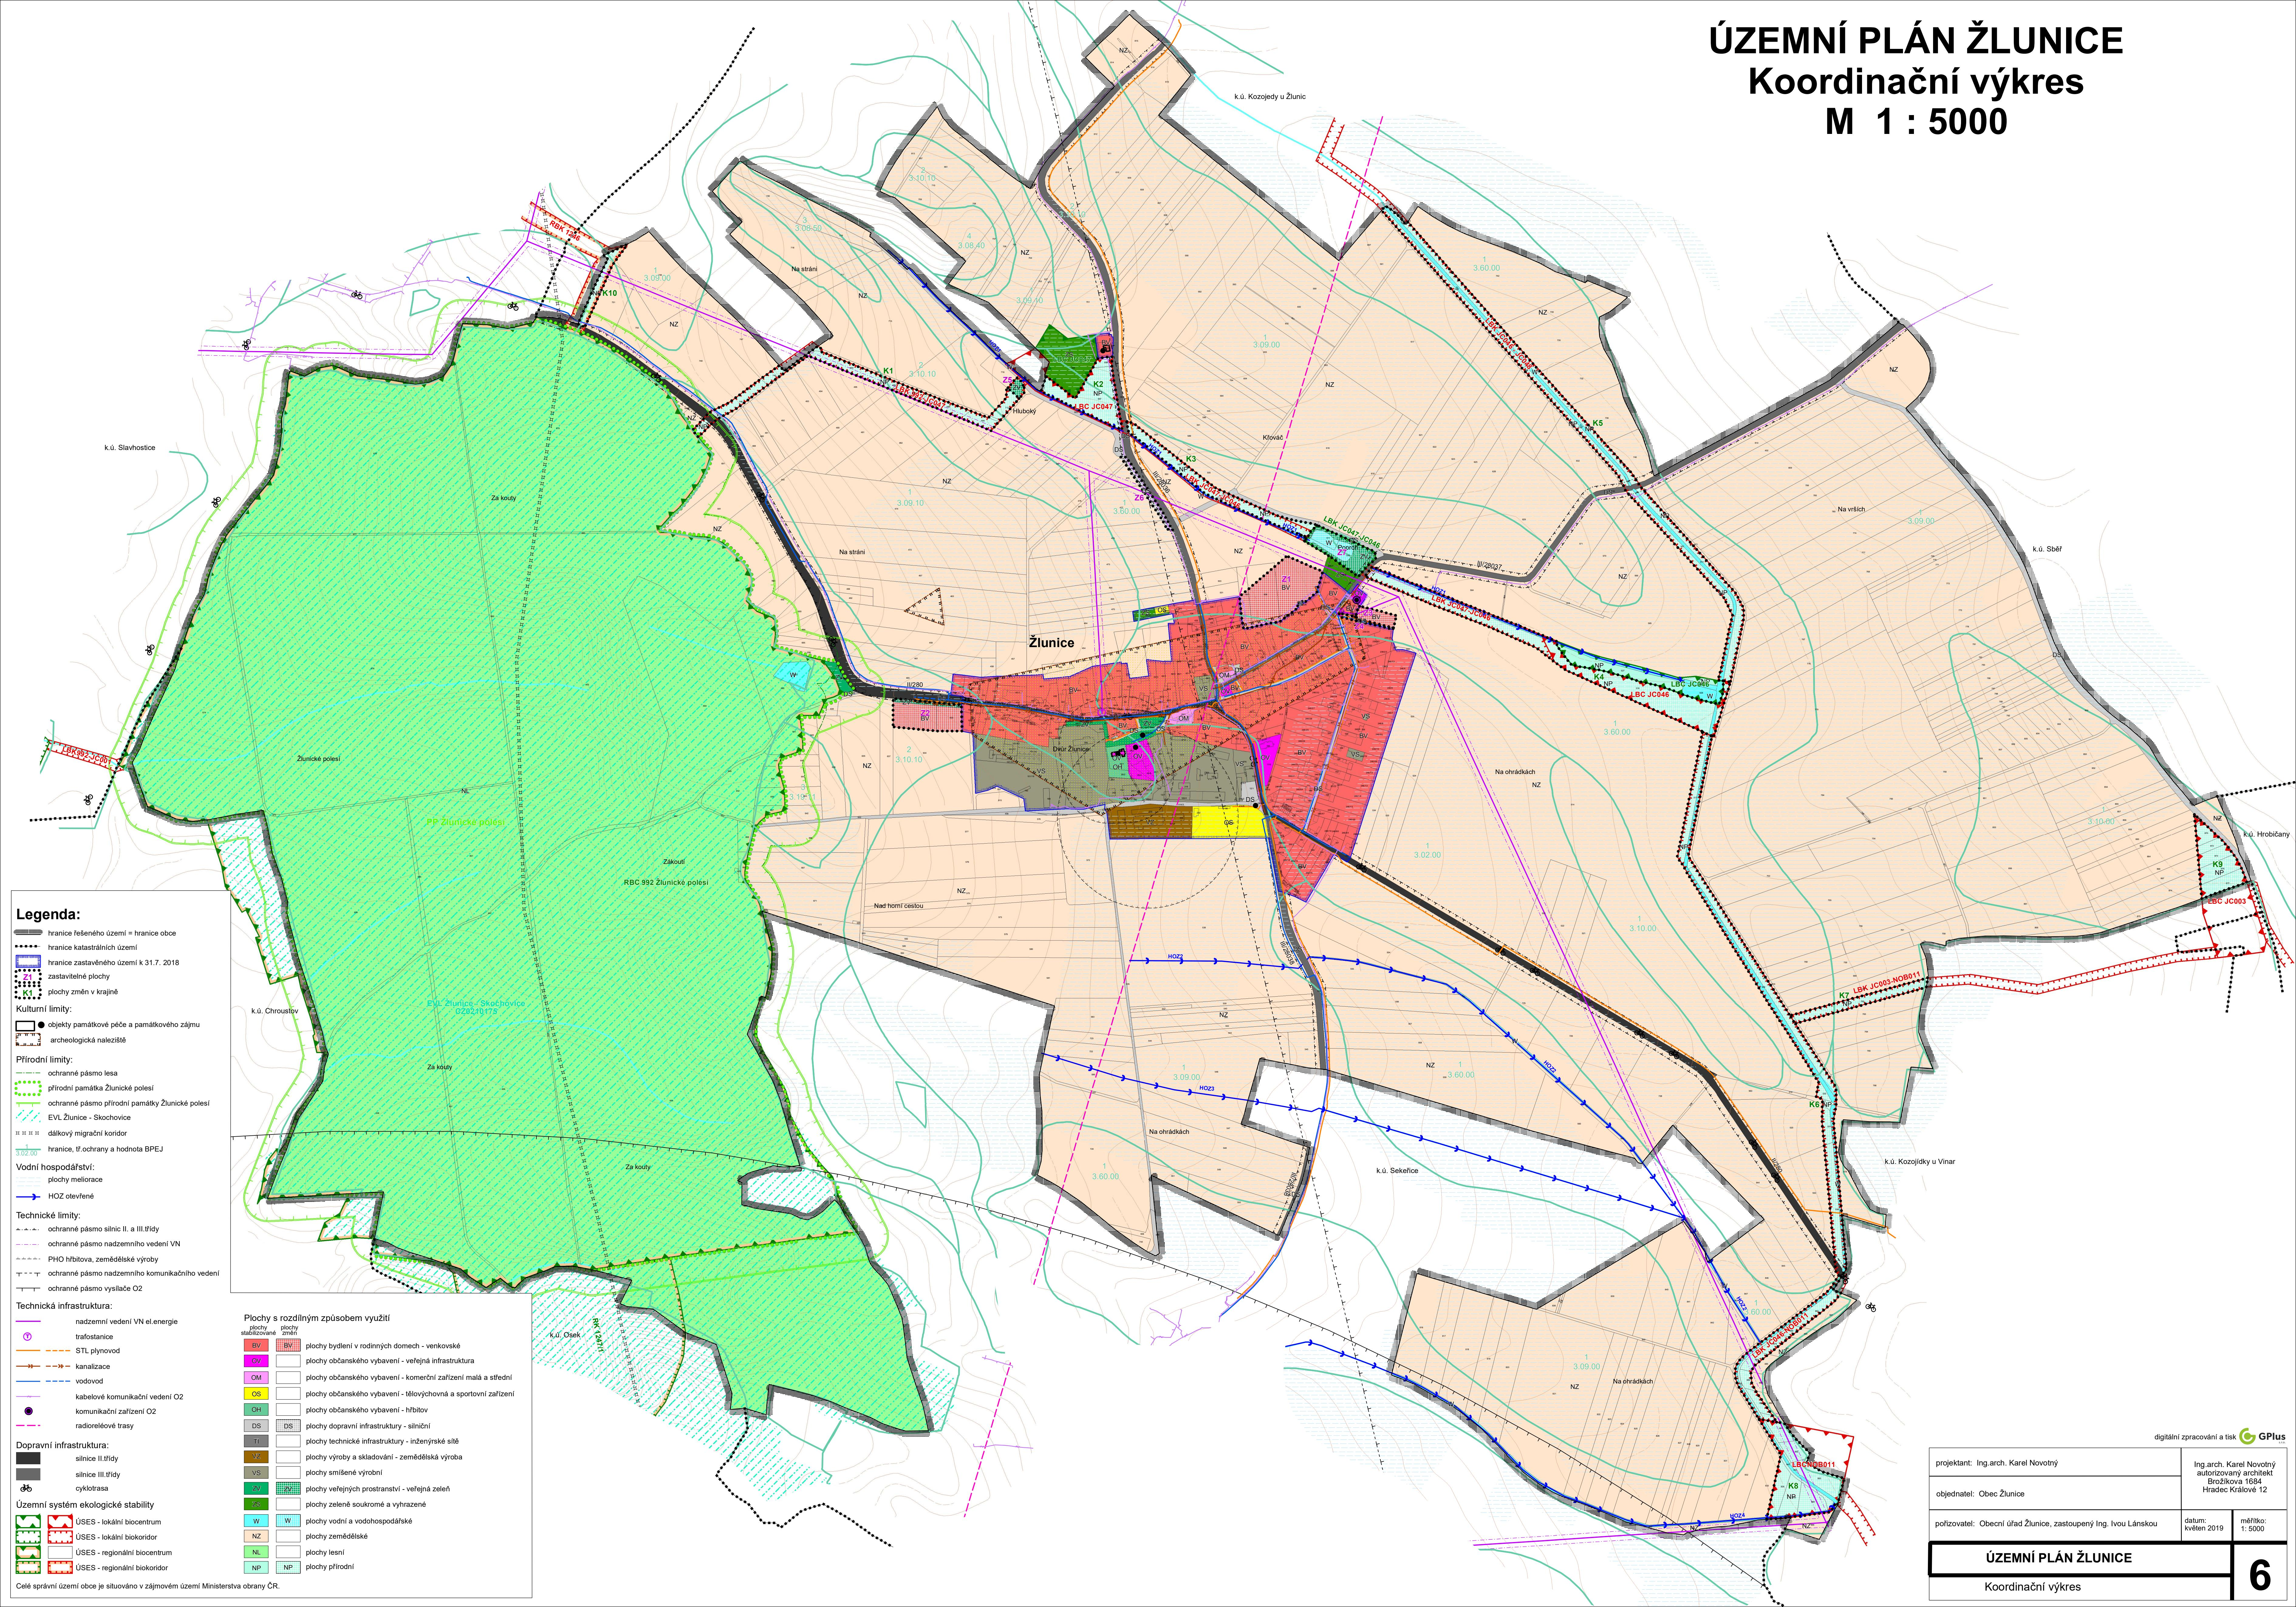

Legenda:

- hranice řešeního území = hranič obce
- hranice katastrální území
- hranice zastavěného území k 31. 7. 2018
- zastaviteľné plochy
- plochy změn v krajině
- Kulturní limity:**
 - objekty památkové péče a památkového zájmu
 - archeologická naleziště
- Přírodní limity:**
 - ochranné pásmo lesa
 - přírodní památka Žlunické poleši
 - ochranné pásmo přírodní památky Žlunické poleši
 - EVL Žlunice - Skočovice
 - dálkový migrační koridor
- HOZ otevřené**
- Vodní hospodářství:**
 - plochy mělkorace
- Technické limity:**
 - ochranné pásmo silnic II. a III. třídy
 - ochranné pásmo nadzemního vedení VN
 - PHO hřbitov, zemědělské výrobky
 - ochranné pásmo nadzemního komunikačního vedení
 - ochranné pásmo vysílače O2
- Technická infrastruktura:**
 - nadzemní vedení VN el.energie
 - trafostanice
 - STL. plynovod
 - kanalizace
 - vodovod
 - kabelové komunikační vedení O2
 - komunikační zařízení O2
 - radionálorové trasy
- Dopravní infrastruktura:**
 - silnice II. třídy
 - silnice III. třídy
 - cyklotrasa
- Územní systém ekologické stability**

Plochy s rozdílným způsobem využití

plochy stabilizované	plochy změn
BV	BV
OM	plochy bydlení v rodinných domech - venkovské
OS	plochy občanského vybavení - veřejná infrastruktura
OH	plochy občanského vybavení - komerční zařízení malá a střední
DS	plochy dopravní infrastruktury - silniční
TI	plochy technické infrastruktury - inženýrské sítě
ZV	plochy výroby a skladování - zemědělská výroba
ZV	plochy smíšené výrobní
ZV	plochy veřejných prostranství - veřejná zelen
ZV	plochy zelené soukromé a vyhrazené
W	plochy vodní a vodo hospodářské
W	plochy zemědělské
NZ	plochy lesní
NL	plochy přírodní
NP	plochy přírodní

Celé správní území obce je situováno v zájmovém území Ministerstva obrany ČR.

digitální zpracování a tisk **GPlus**

projektant: Ing.arch. Karel Novotný	Ing.arch. Karel Novotný autORIZOVANÝ architekt Brožíkova 16/4 Hradec Králové 12
objednatel: Obec Žlunice	
používatele: Obecní úřad Žlunice, zastoupen Ing. Ivou Lánskou	datum: květen 2019
	měřítko: 1:5000

ÚZEMNÍ PLÁN ŽLUNICE
Koordinační výkres